


# ГЕНЕРАЛЬНЫЙ ПЛАН КБДТ:

г. Красногорск,  
ул. Железнодорожная,  
д. 26, 26а, 27

## ведомость малых архитектурных форм и переносных изделий /

Поз	Обозначение	Наименование	Кол.
1	2	3	4
3		Диван парковый	13
4		Урна металлическая	19
5		Уличный светильник (Проект)	6
6		Декоративное ограждение	162,5 п.м
7		Качалка на пружине	1
8		Игровой комплекс для детей 2-4 лет	1
9		Горка детская	1
10		Домик	1
11		Песочница	1
12		Игровой комплекс для детей 4-6 лет	1
13		Карусель	2
14		Качели двойные	1
15		Оборудование для воркаута	1
16		Оборудование для воркаута	1
17		Оборудование для воркаута	1
18		Оборудование для воркаута	1
19		Песочный дворик	1
20		Качели - балансир	1
21		Светильник парковый (торшер)	6
22		Скамья парковая	11
23		Стенд информационный	2
24		Стенд "Наше Подмосковье"	1
25		Площадка ТБО	2
26		Газонное ограждение	22,3 п.м
27		IP камера	3
28		Теннисный стол	1

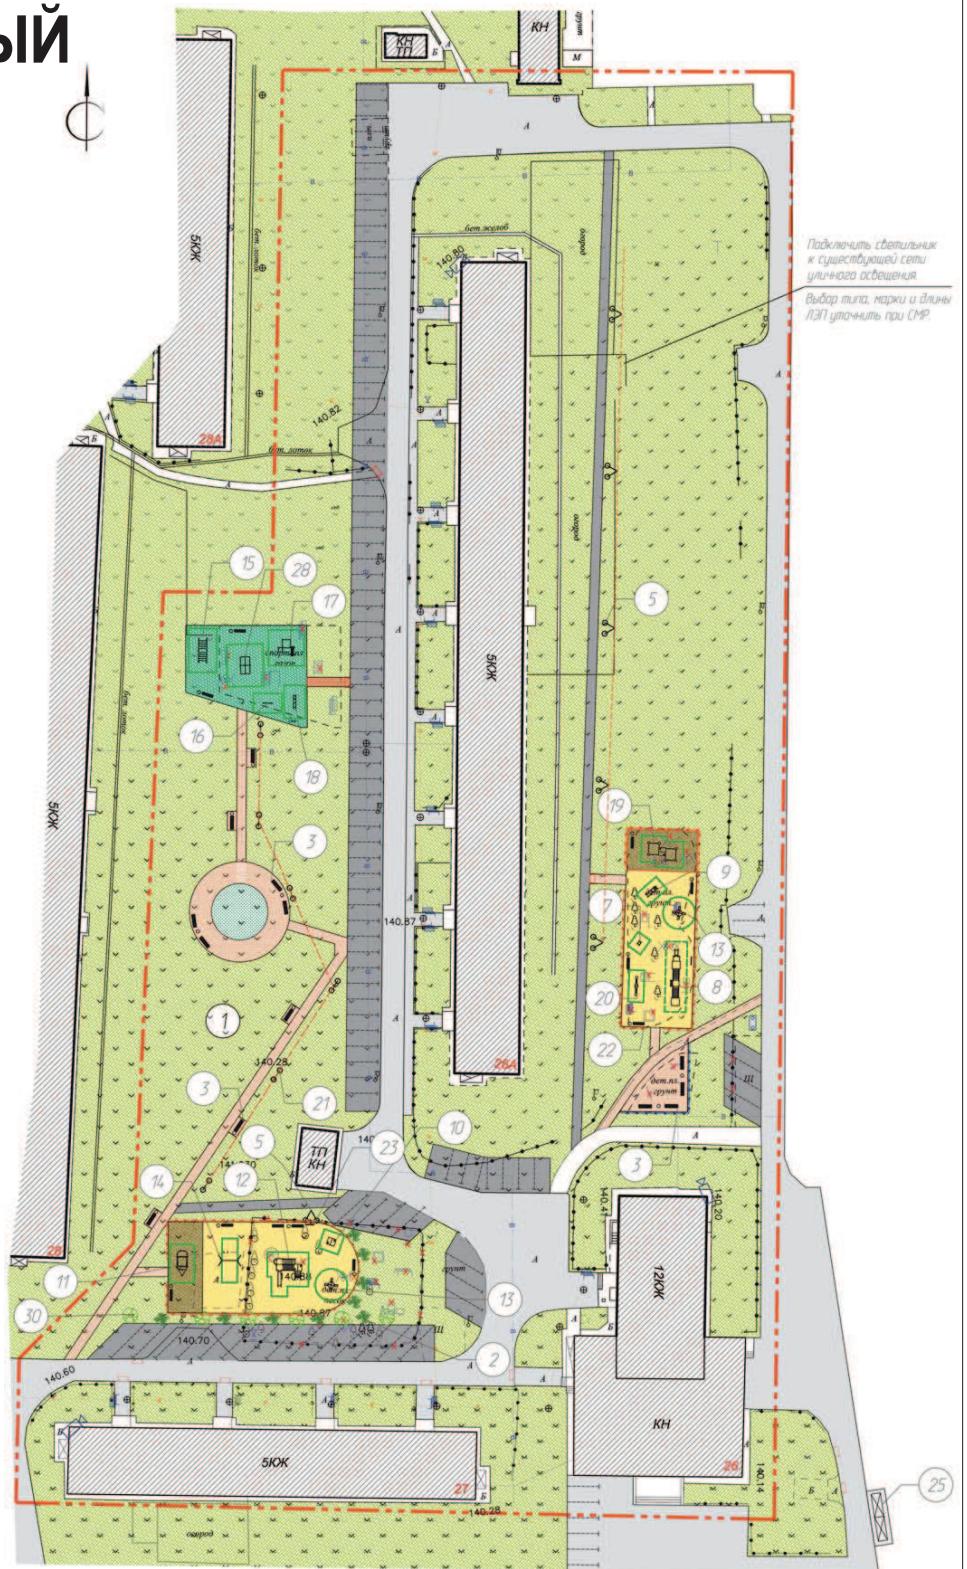

## условные обозначения /

	границы благоустройства территории		демонтаж сооружений (при необходимости)
	существующие здания и сооружения		существующий водопровод
	асфальтобетонное покрытие		существующая канализация
	тротуары		проектируемый наземный электрокабель
	проектируемое резиновое покрытие		проектируемый подземный электрокабель
	озеленение, газоны		Камера видеонаблюдения
	уличный светильник		цветник
	декоративное ограждение		светильник парковый (торшер)
			газонное ограждение