


ГЕНЕРАЛЬНЫЙ ПЛАН КБДТ:

г. Красногорск,
ул. Железнодорожная,
д. 27а, 28, 28а

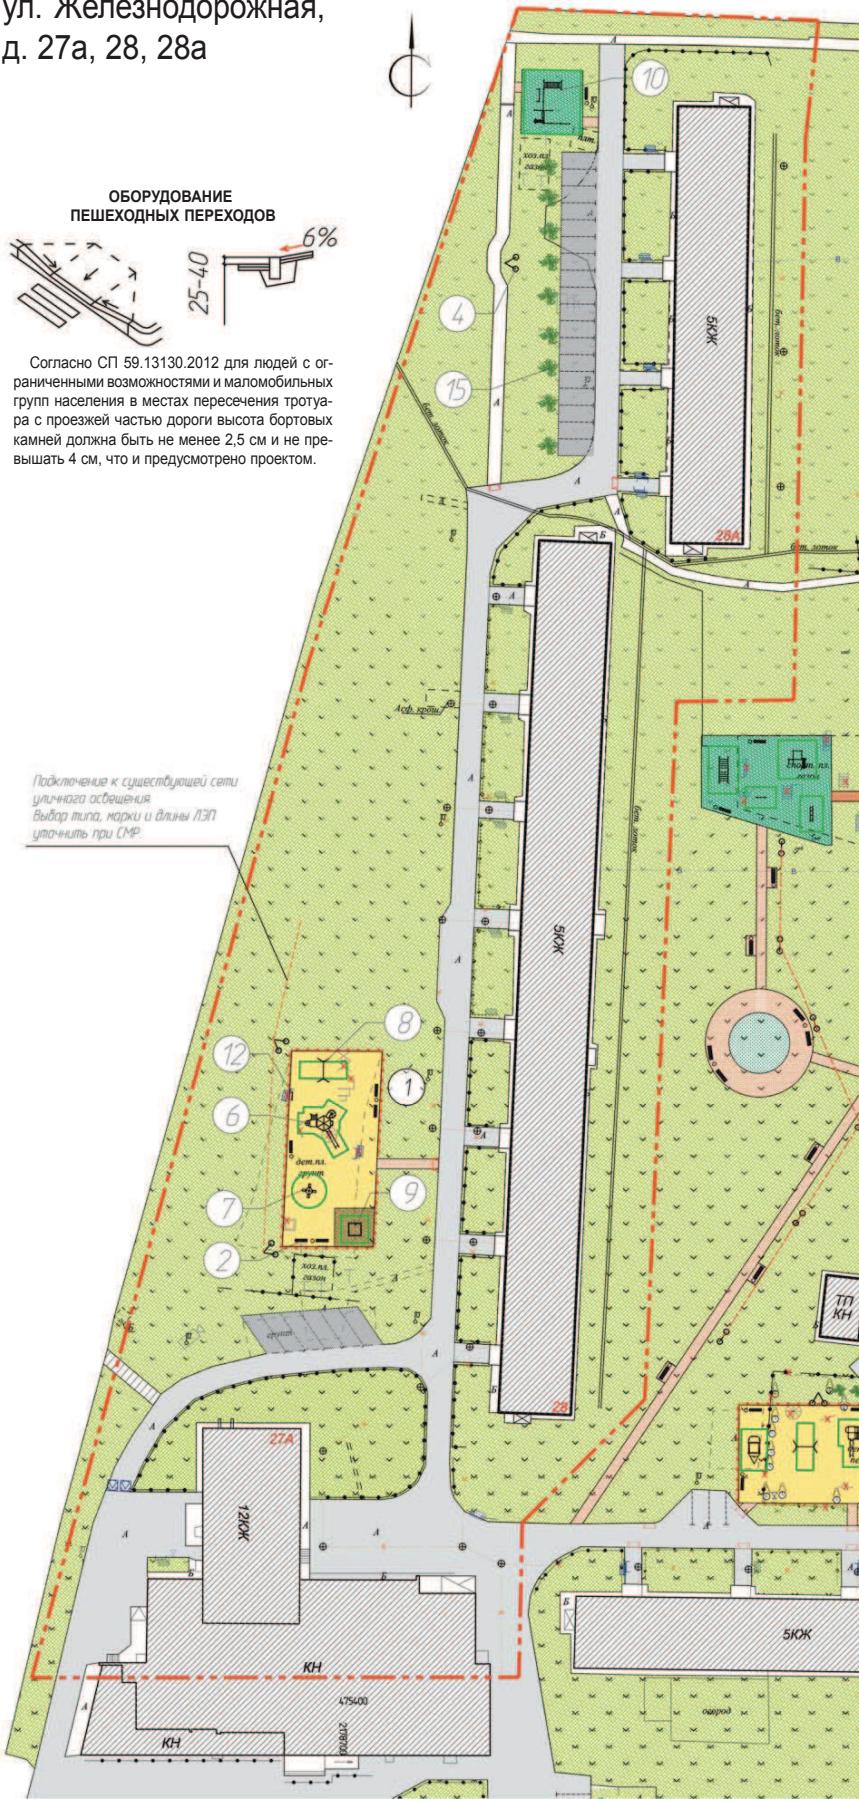

условные обозначения /

	границы благоустроенной территории
	существующие здания и сооружения
	дороги, проезды асфальтированные тротуары
	проектируемое резиновое покрытие
	зеленение, газоны
	уличный светильник
	декоративное ограждение
	демонтаж сооружений (при необходимости)
	существующий водопровод
	существующая канализация
	проектируемый наземный электракабель
	камера видеонаблюдения

ведомость малых архитектурных форм и переносных изделий /

Поз.	Обозначение	Наименование	Кол.
1	2	3	4
2		Скамья парковая	6
3		Урна металлическая	4
4		Уличный светильник (проект)	3
5		Декоративное ограждение	84,0 п.м.
6		Игровой комплекс для детей 7-12 лет	1
7		Карусель	1
8		Качели двойные	1
9		Песочница	1
10		Оборудование для борцаута	1
11		IP камера	1
12		Стенд информационный	1
13		Стенд "Наше Подмосковье"	1