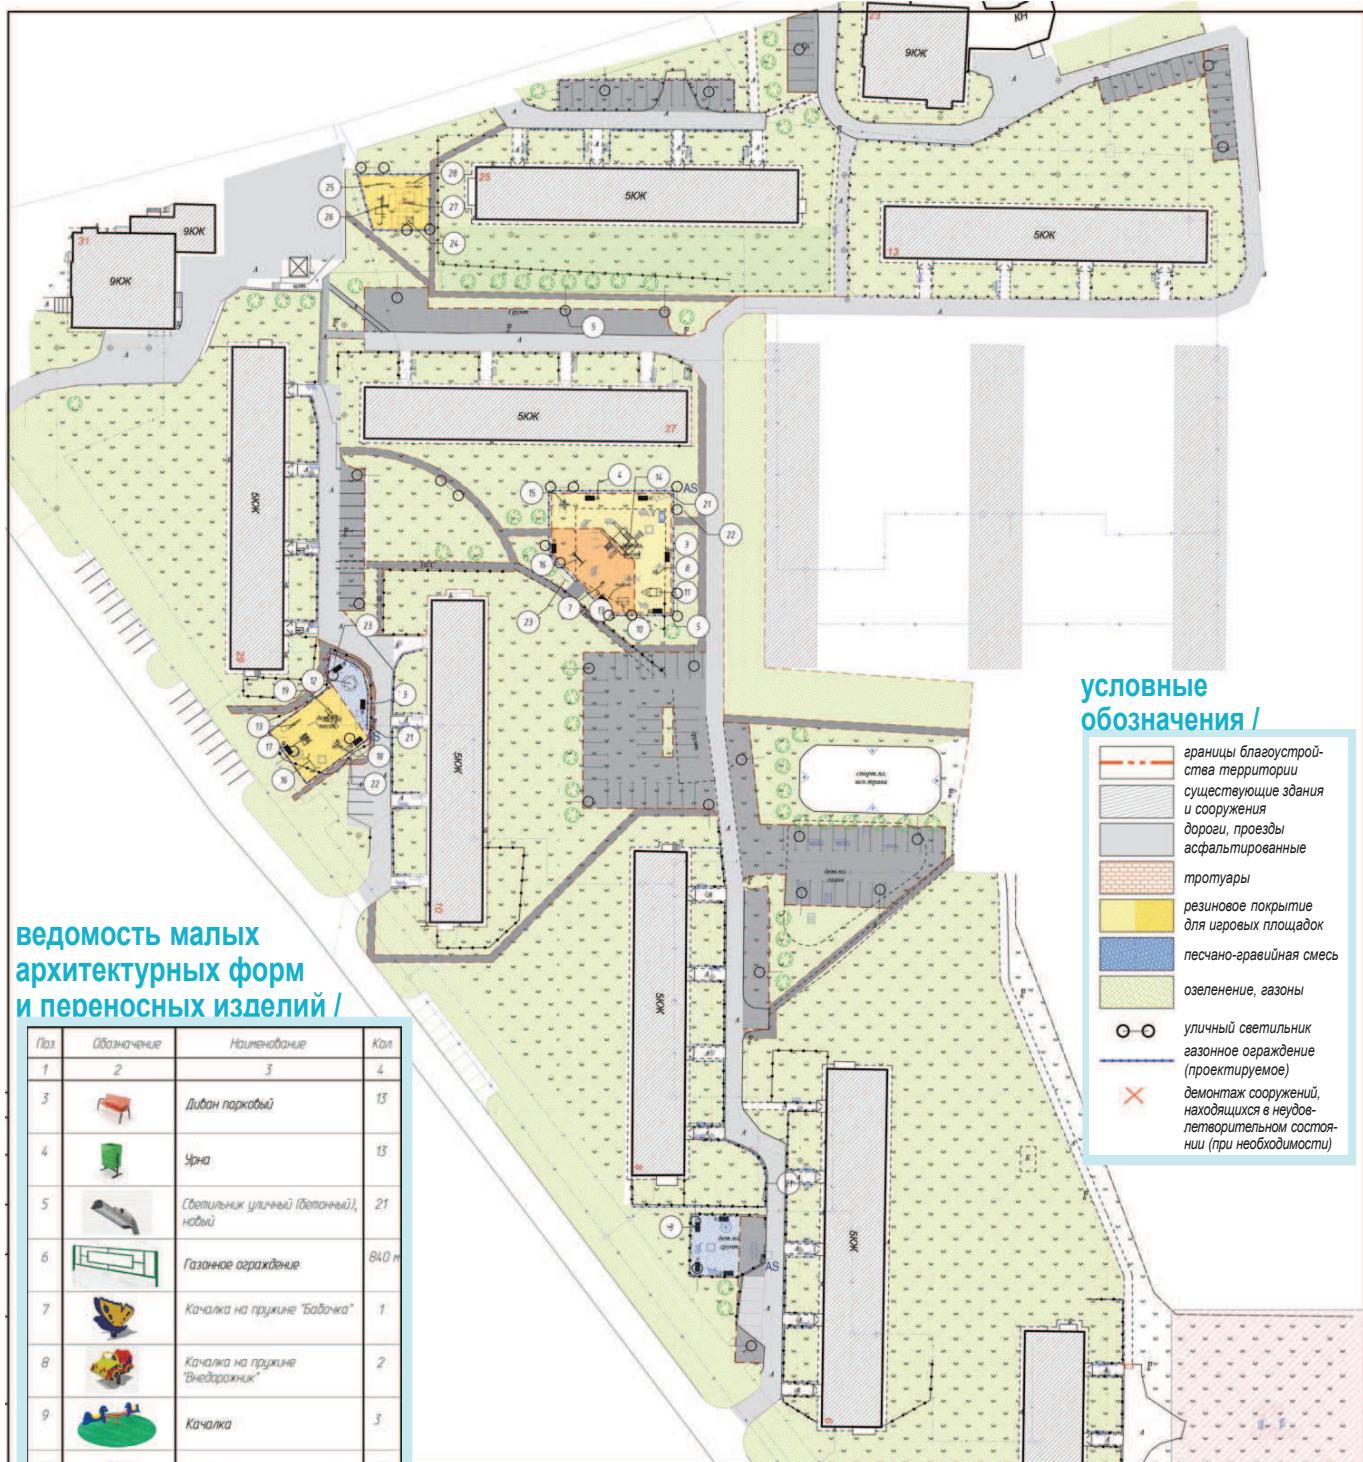


ГЕНЕРАЛЬНЫЙ ПЛАН КБДТ:

г. Красногорск, ул. Комсомольская, д. 25, 27, 29, 31; ул. Димитрова, д. 4, 6, 8, 10

**Ведомость малых архитектурных форм и переносных изделий /**

Поз.	Обозначение	Наименование	Кол.
1	2	3	4
3		Диван парковый	13
4		Чайка	13
5		Светильник уличный (бетонный), низкий	21
6		Газонное ограждение	840 м
7		Качалка на пружине "Бабочка"	1
8		Качалка на пружине "Внедорожник"	2
9		Качалка	3
10		Беседка "Домик со счетами"	1
11		Светильник парковый (торшер)	10
12		Песочница	1
13			
14		Игровой комплекс (4-6 лет)	1
15		Карусель	1
16		Качели двойные	2
17		Спортивный комплекс	1

Поз.	Обозначение	Наименование	Кол.
1	2	3	4
18		Карусель "Роза"	1
19		Игровой комплекс (2-4 лет)	1
21		Наружное видеонаблюдение	3
22		Информационный стенд	2
23		Инфостенд "Наше Подмосквье"	2

Поз.	Обозначение	Наименование	Кол.
1	2	3	4
24		Оборудование для боркаута	1
25		Оборудование для боркаута	1
26		Оборудование для боркаута	1
27		Оборудование для боркаута	1
28		Оборудование для боркаута	1