


ГЕНЕРАЛЬНЫЙ ПЛАН КБДТ:

г. Красногорск,
ул. Заводская, д. 22, 2, 4,
ул. Строительная, д. 3, 5



условные обозначения /

- границы благоустройства территории
- существующие здания и сооружения
- дороги, проезды асфальтированные
- тротуары
- проектируемое резиновое покрытие
- озеленение, газоны
- газонное ограждение
- демонтаж сооружений, находящихся (при необходимости)
- существующий водопровод
- существующая канализация
- существующая тепловая сеть
- камера видеонаблюдения

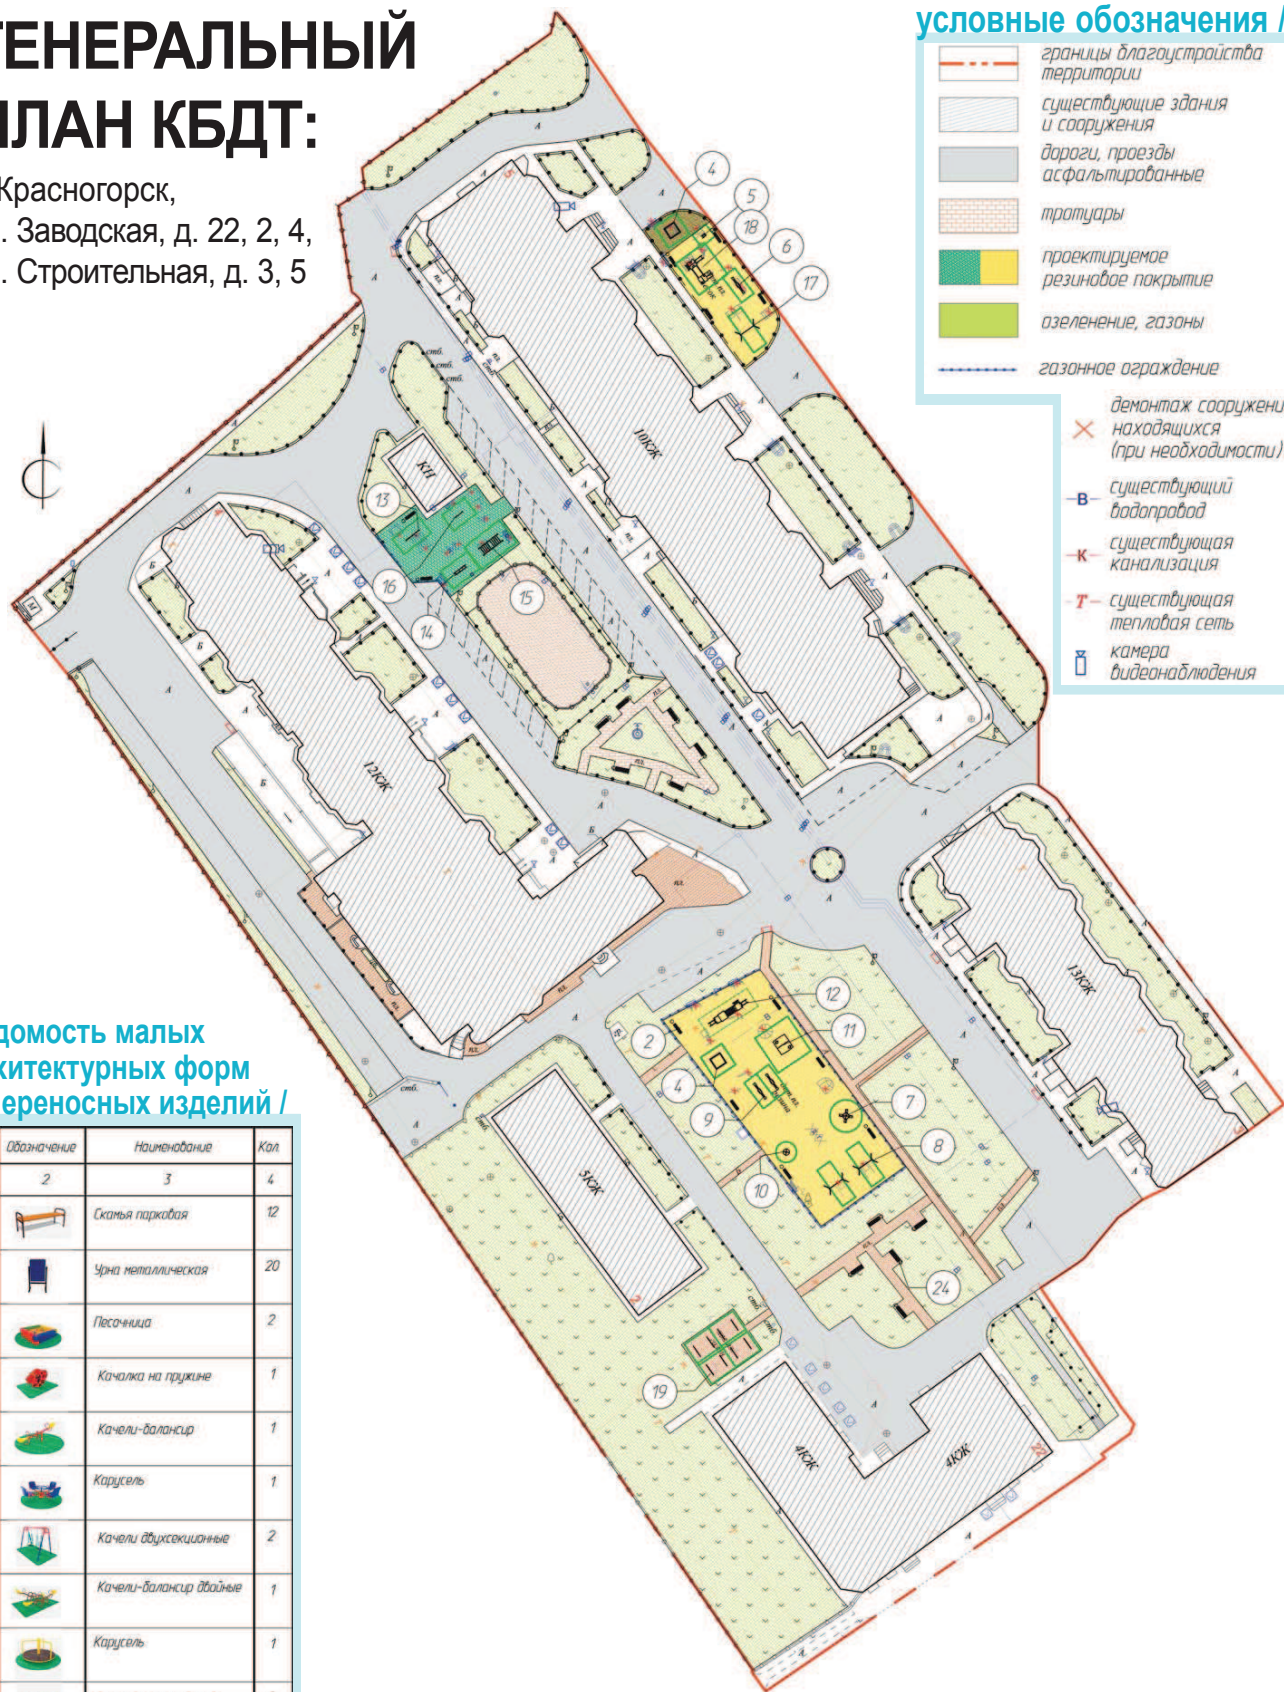

ведомость малых архитектурных форм и переносных изделий /

Поз.	Обозначение	Наименование	Кол.
1	2	3	4
2		Скамья парковая	12
3		Урна металлическая	20
4		Песочница	2
5		Качалка на пружине	1
6		Качели-балансир	1
7		Карусель	1
8		Качели двухсекционные	2
9		Качели-балансир двойные	1
10		Карусель	1
11		Домик для игры детей	2
12		Игровой комплекс	1
13		Оборудование для баркаут	1
14		Оборудование для баркаут	1
15		Оборудование для баркаут	1

Поз.	Обозначение	Наименование	Кол.
16		Оборудование для баркаут	3
17		Качели двухсекционные	1
18		Детский городок	1

Поз.	Обозначение	Наименование	Кол.
19		Стелки для сушки дров	4
20		Степль информационный	2
21		IP камера	3

Поз.	Обозначение	Наименование	Кол.
22		Степль "Наше Подмосковье"	1
23		Газонное ограждение	106,2 м.п.
24		Диван парковый	11