


# ГЕНЕРАЛЬНЫЙ ПЛАН КБДТ:

ул. Вокзальная, д. 1, 2, 3, 4, 5, 6, 7

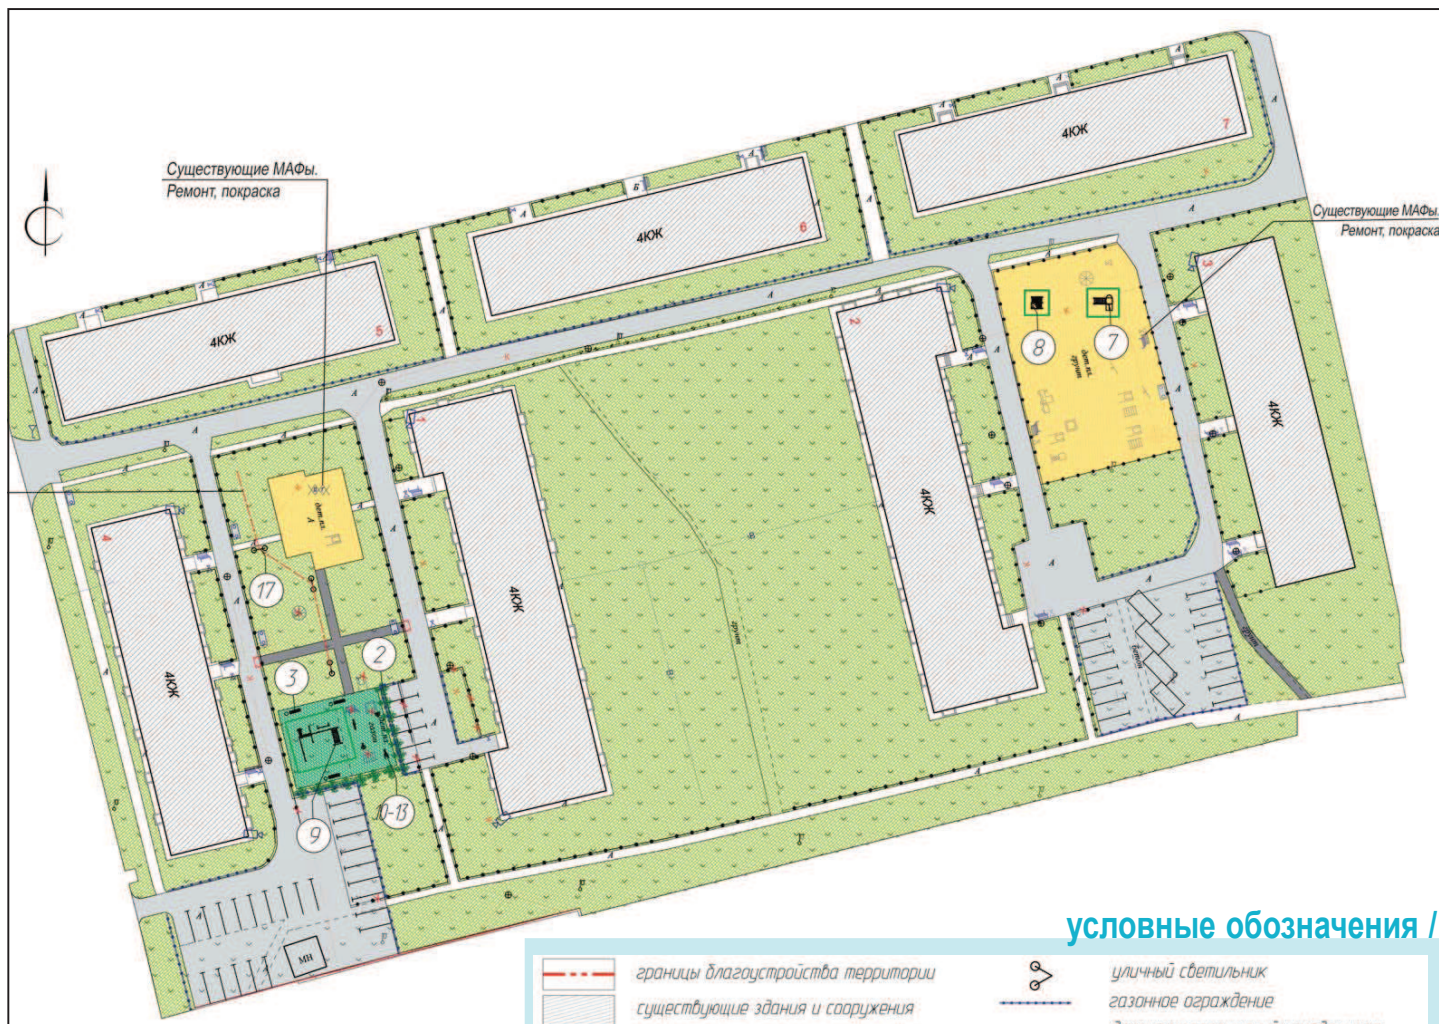

## ОБОРУДОВАНИЕ ПЕШЕХОДНЫХ ПЕРЕХОДОВ



Согласно СП 59.13130.2012 для людей с ограниченными возможностями и маломобильных групп населения в местах пересечения тротуара с проезжей частью дороги высота бортовых камней должна быть не менее 2,5 см и не превышать 4 см, что и предусмотрено проектом.

- границы благоустройства территории
- существующие здания и сооружения
- дороги, проезды асфальтированные
- тротуары
- проектируемое резиновое покрытие
- озеленение, газоны

## условные обозначения /

- уличный светильник
- газонное ограждение
- демонтаж сооружений, находящихся (при необходимости)
- существующий водопровод
- существующая канализация
- проектируемый наземный электрокабель
- камера видеонаблюдения

## ведомость малых архитектурных форм и переносных изделий /

Поз.	Обозначение	Наименование	Кол.
1	2	3	4
3		Скамья парковая	3
4		Урна металлическая	3
5		Светильник (замена на двухражб.)	7шт.
6		Газонное ограждение	4,11,0 м.п.
7		Спортивный комплекс	1
8		Спортивный комплекс	1
9		Оборудование для вихреут	1
10		Тренажер	1
11		Тренажер	1
12		Тренажер	1
13		Тренажер	1
14		Стенд информационный	1
15		IP камера	6
16		Стенд "Наше Подмосковье"	1
17		Светильник парковый (таршер)	3



ЖКХ