


ГЕНЕРАЛЬНЫЙ ПЛАН КБДТ:

ул. Вокзальная, д.10 а, 11, 12, 22, 24

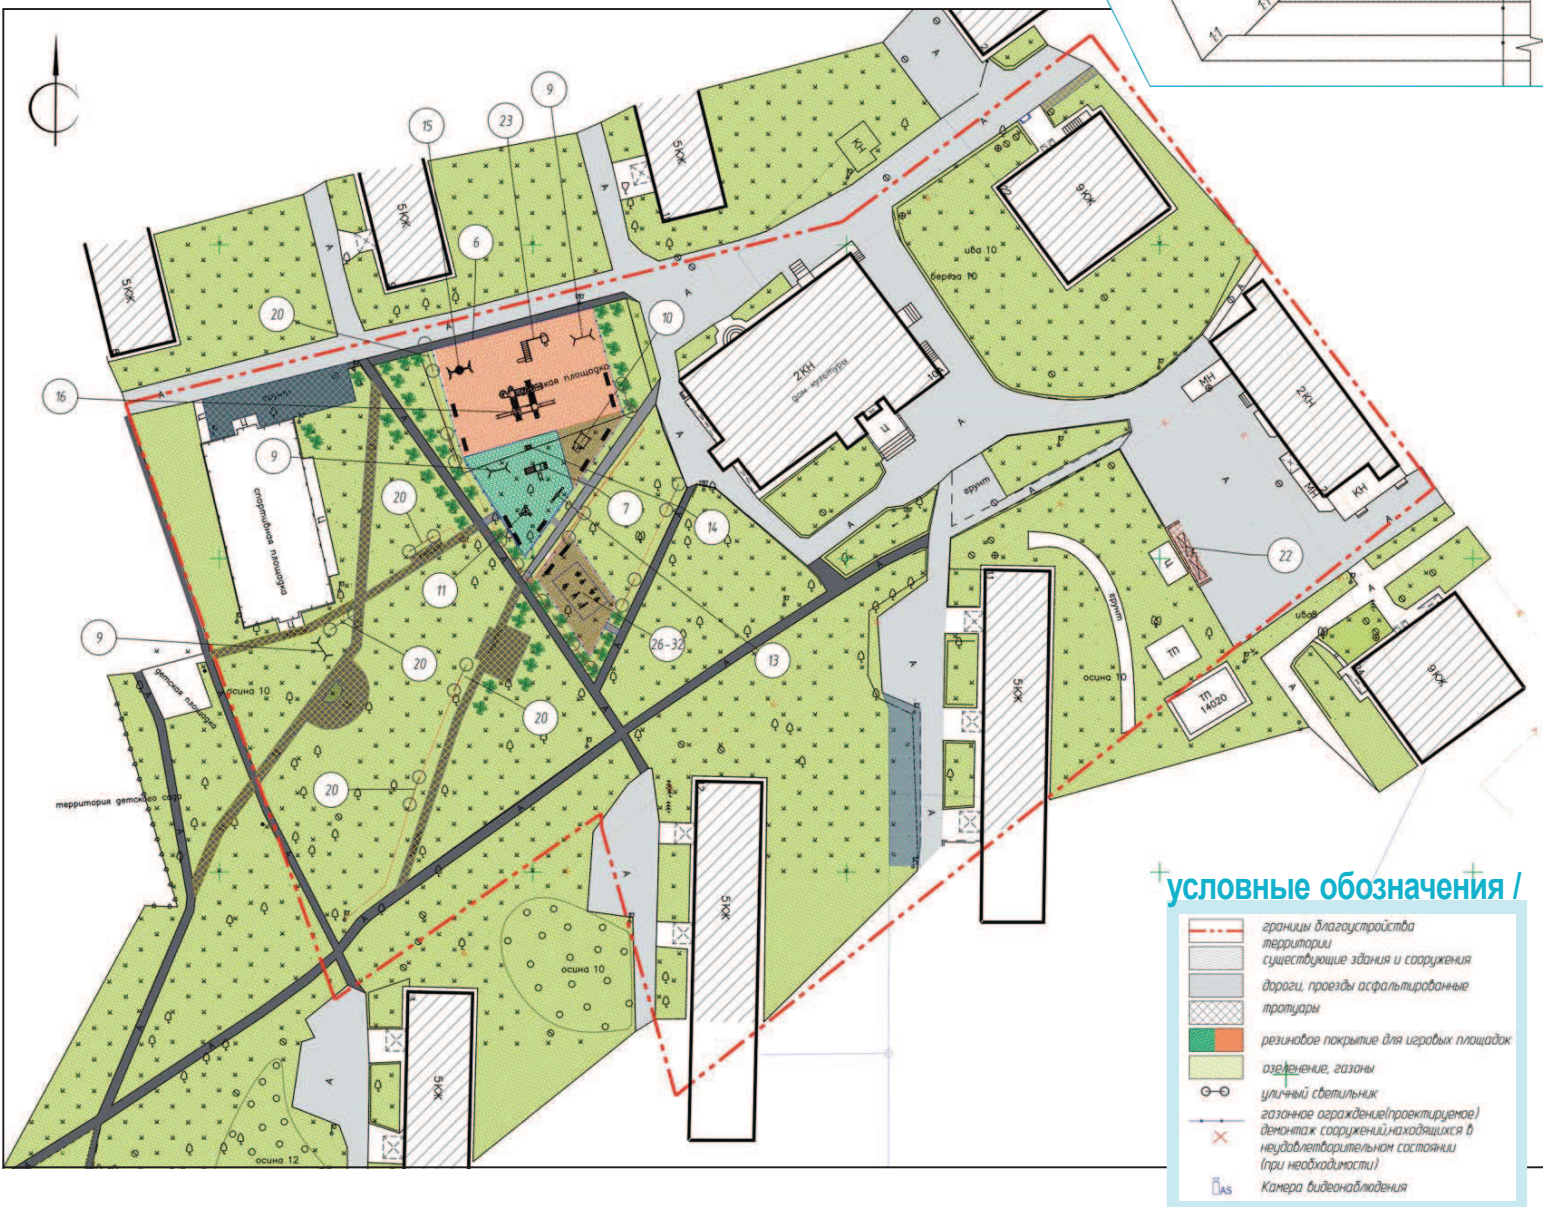

ведомость малых архитектурных форм и переносных изделий /

Поз.	Обозначение	Наименование	Кол.
4		Лавочка парковая	12
5		Урна	12
6		Газонное ограждение	155
7		Игровой комплекс	1
9		Качели двойные	3
10		Песочный дворик	1
11		Карусель	1
13		Качели-балансир	1
14		Качалка на пружине	1
15		Качели-гнездо	1
16		Игровой комплекс	1
17		Степль информационный	1
18		Степль информационный "Наше Подмосковье"	1
19		IP-камера	4
20		Светильник парковый (торшер)	11
21		Декоративное ограждение	114
22		Площадка Т60	2
23		Спортивный комплекс	1
24		Столбики антипарковочные	8
25		Навес 5х8м	1
26		Уличный тренажер	1
27		Уличный тренажер	1
28		Уличный тренажер	1
29		Уличный тренажер	1
30		Уличный тренажер	1
31		Уличный тренажер	1
32		Уличный тренажер	1