

Мкр СГШ Красногорска: адреса благоустройства


В 2018 году в городском округе Красногорск для комплексного благоустройства дворовых территорий (КБДТ) запланировано 102 объекта. Мы продолжаем публикацию материалов о реализации планов этого года на территориях округа. В них мы рассказываем и иллюстративно показываем, где и как изменятся придомовые общественные пространства. Сегодня «КВ» представляют проекты обновления 3-х дворов в красногорском микрорайоне СГШ. Всего в программу комплексного благоустройства в микрорайоне включены 7 объектов. Об остальных проектах на территории СГШ мы расскажем в ближайших номерах газеты.
// Юлия СОКОЛОВА

МНЕНИЯ ЖИТЕЛЕЙ УЧТЕНЫ В ПРОЕКТАХ

По поручению главы округа Радия Хабирова было проведено общественное обсуждение параметров благоустройства всех дворов, включённых в план программы обновления на 2018 год. Собрания проходили в каждом из заявленных дворов. Жители могли внести свои замечания и предложения ещё до проектирования объектов. Мнения граждан обязательно учитывались при планировании работ.



Генеральный план КБДТ: г. Красногорск, ул. Чайковского, дома 21/2, 19, Волоколамское шоссе, дома 10, 11/1

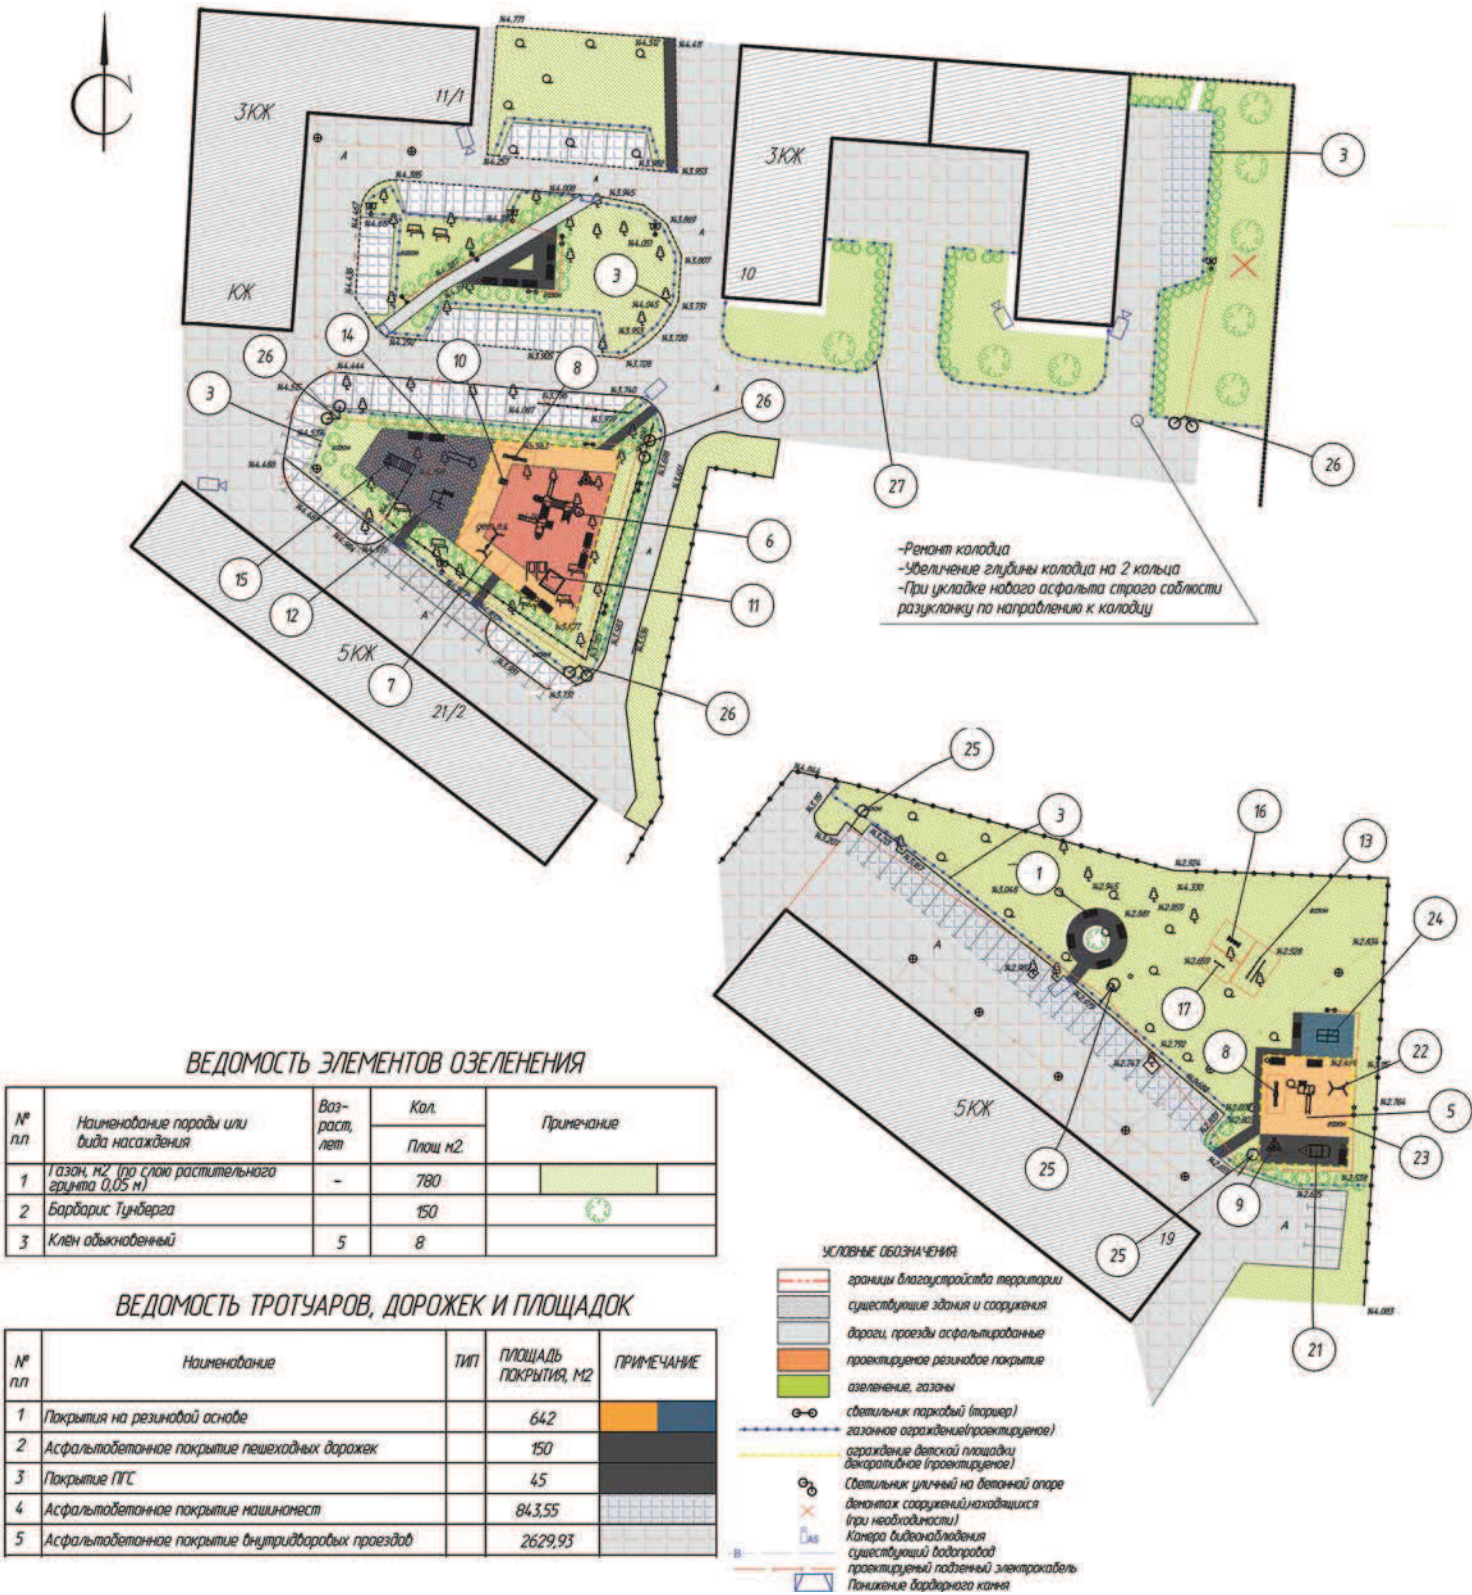

ВЕДОМОСТЬ ЭЛЕМЕНТОВ БЛАГОУСТРОЙСТВА			
Поз.	Обозначение	Наименование	Кол.
1		Диван парковый	20
2		Урна	15
3		Газовое ограждение	545
4		Парковый светильник (паркер)	6
5		Игровой комплекс для детей 2-4 лет	1
6		Игровой комплекс для детей 4-7 лет	1
7		Качели двойные	1
8		Качели-балансир	2
9		Карусель	2
10		Качалка на пружине	1
11		Песочный дворик	1
12		Оборудование для воркаут	1
13		Оборудование для воркаут	1
14		Оборудование для воркаут	1
15		Оборудование для воркаут	1
16		Оборудование для воркаут	1
17		Оборудование для воркаут	1
18		Степ-информационный "Наше Подмосковье"	1
19		IP-камера	7
20		Степ-информационный	2
21		Песочница	1
22		Одноресорные качели	1
23		Декоративное ограждение	120
24		Теннисный стол антивандальный	1
25		Уличный светильник на бетонной опоре высотой с 1-ростк. светильник направленный на газон	3
26		Уличный светильник на бетонной опоре высотой с 2-ростк. светильник	4