

Генеральный план КБДТ:

г. Красногорск, мкр СГШ,
ул. Железнодорожная, дома 1–5,
Железнодорожный проезд, дом 2

В плане обновления значатся: реконструкция 3-х детских игровых площадок; обустройство зон отдыха и хозяйственной площадки для сушки белья; строительство пешеходных дорожек и дополнительных парковочных мест; ремонт внутридворовых проездов; установка опор освещения, ограждения и камер видеонаблюдения; высадка кустарника и облагораживание газонов.



ФОТО: АЛЕКСАНДР ПЕТУХОВ


УСЛОВНЫЕ ОБОЗНАЧЕНИЯ:	
	границы благоустройства территории
	существующие здания и сооружения
	дороги, проезды асфальтированные
	тротуары
	проектируемое резиновое покрытие
	озеленение, газоны
	светильник парковый (торшер)
	газонное ограждение (проектируемое)
	демонтаж сооружений (при необходимости)
	Камера видеонаблюдения
	существующий водопровод
	существующая канализация
	проектируемый подземный электрокабель
	Понижение бордюрного камня

ВЕДОМОСТЬ ТРОТУАРОВ, ДОРОЖЕК И ПЛОЩАДОК

№ п/п	Наименование	тип	площадь покрытия, м ²	ПРИМЕЧАНИЕ
1	Покрытия на резиновой основе		684	
2	Асфальтобетонное покрытие промтраков		114	
3	Покрытие ПТС		102	
4	Асфальтобетонное покрытие машинноесст		1906,3	
5	Асфальтобетонное покрытие пешеходных дорожек		180	
6	Асфальтобетонные покрытия бывшего бордюровых проездов		11.0874	

ВЕЛЮМОСТЬ ЭЛЕМЕНТОВ ОЗЕЛЕНЕНИЯ

Поз.	Наименование породы или вида насаждения	Воз- раст, лет	Кол. Площадь, м ²	Примечание	
				Площадь, м ²	Площадь, м ²
1	Газон, м ² (по слою растительного грунта 0,05 м)	-	565		
2	Сирень обыкновенная шт		30		
3	Кустарник барбарис Тунберга шт		20		

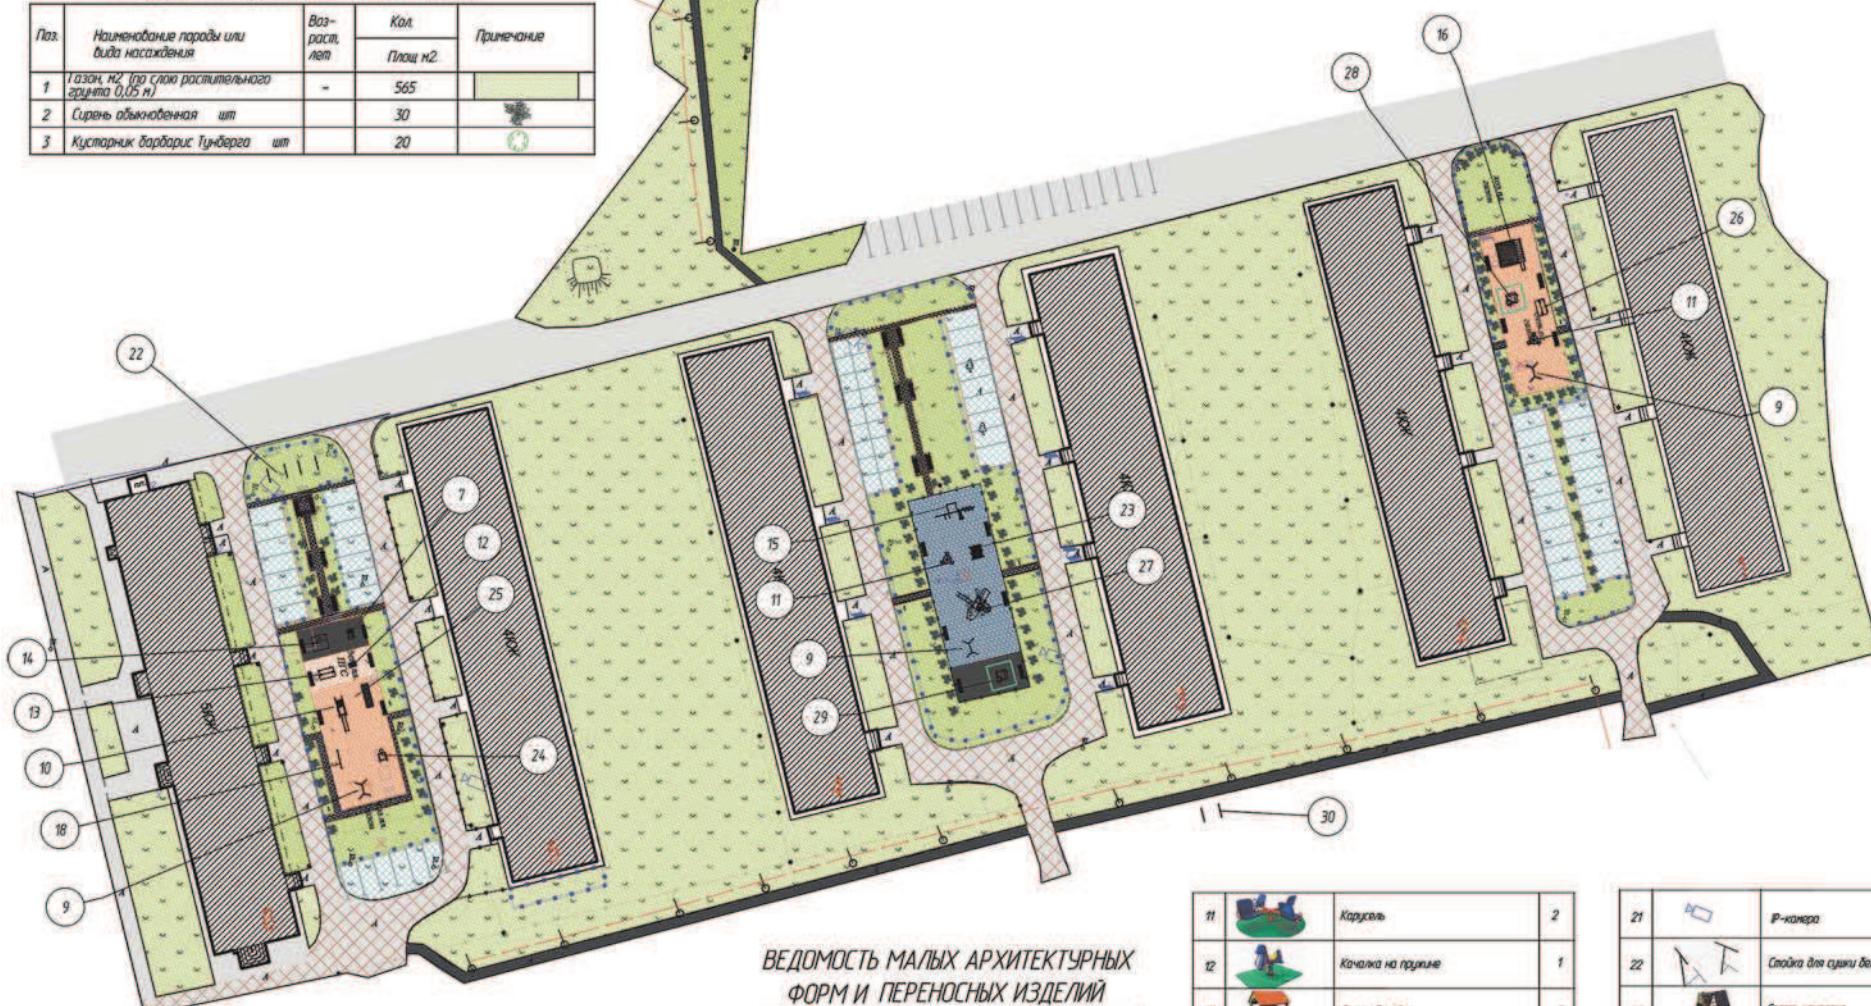

ВЕДОМОСТЬ МАЛЫХ АРХИТЕКТУРНЫХ ФОРМ И ПЕРЕНОСНЫХ ИЗДЕЛИЙ

Наз.	Описание	Наименование	Код
4		Диван парковый	25
5		Стул	20
6		Горизонтальное архитектурное	610
7		Игровой комплекс для детей 2-4 лет	1
9		Качели двойные	3
11		Горка	1

11		Карусель	2
12		Качалка на пружине	1
13		Домик-десадка	1
14		Песочница	1
15		Спор. оборудование для борьбы	1
16		Спор. комплекс	1
17		Стенд информационный	3
18		Туалеты	3
19		Стенд информационный "Наше Подсоколье"	1
20		Светильник парковый (подсветка)	15

21		IP-камера	6
22		Столик для сушки белья	4
23		Спорт комплекс	1
24		Спорт комплекс	1
25		Спорт комплекс	1
26		Домик-беседка	1
27		Игровой комплекс для детей 4-7 лет	1
28		Песочный дворик	1
29		Песочный дворик	1
30		Столик для чистки ковров	1