



Мкр №1 Красногорска: адреса благоустройства

В 2018 году в городском округе Красногорск для комплексного благоустройства дворовых территорий (КБДТ) запланировано 102 объекта. Мы продолжаем публикацию материалов о реализации планов этого года на территориях округа. В них мы рассказываем и иллюстративно показываем, где и как изменятся придомовые общественные пространства. Сегодня в фокусе внимания — красногорский микрорайон №1. В программу комплексного благоустройства там включены 4 двора.
// Юлия СОКОЛОВА

С УЧЁТОМ МНЕНИЯ ЖИТЕЛЕЙ

По поручению главы округа Радия Хабирова было проведено общественное обсуждение параметров благоустройства всех дворов, включённых в план программы обновления на 2018 год. Собрания проходили на каждой из заявленных территорий. Жители могли внести свои замечания и предложения ещё до проектирования объектов. Мнения граждан обязательно учитывались при планировании работ.

Генеральный план КБДТ:

г. Красногорск, мкр №1, ул. Первомайская, дома 5, 7 (во дворе)

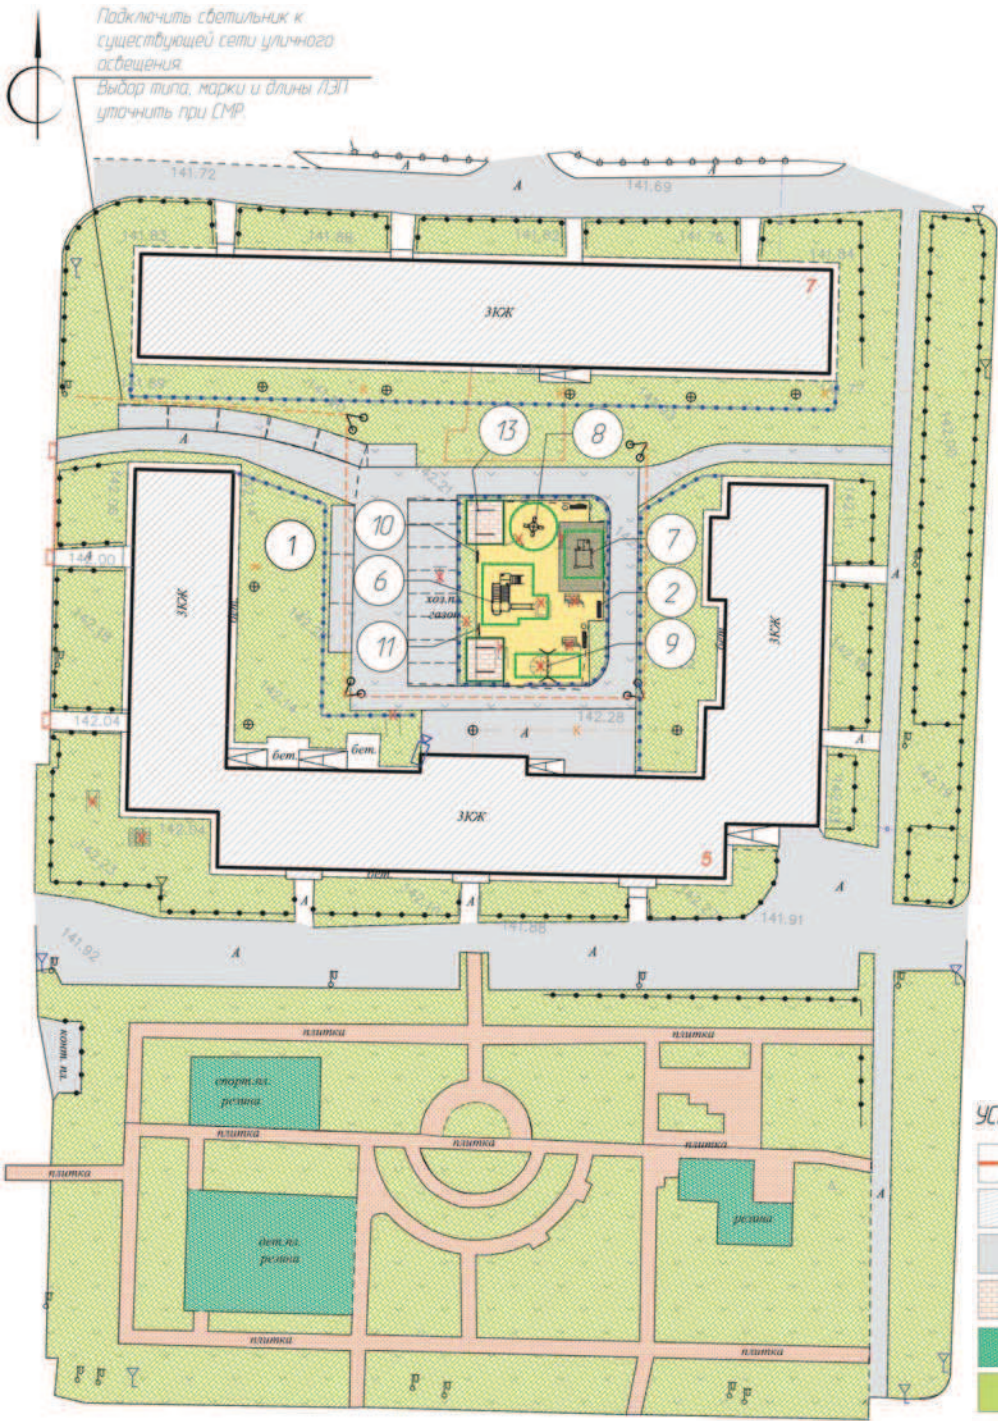


ФОТО: ПАВЕЛ КАРЯГИН



ул. Перво-
майская,
д. 5, 7
(во дворе)

В план включены: реконструкция детской игровой площадки; обустройство хозяйственных площадок и дополнительных парковочных мест. Во дворе обновят газоны, установят столбы освещения и ограждение, обеспечат видеонаблюдение.

ВЕДОМОСТЬ МАЛЫХ АРХИТЕКТУРНЫХ ФОРМ И ПЕРЕНОСНЫХ ИЗДЕЛИЙ

Поз.	Обозначение	Наименование	Кол.
1	2	3	4
2		Скамья парковая	3
3		Урна металлическая	2
4		Уличный светильник Проект	4
5		Газовое ограждение	235,6 п.м.
6		Игровой комплекс для детей 4-6 лет	1
7		Песочный дворик	1
8		Карусель	1
9		Качели двойные	1
10		Стенд информационный	1
11		Стенд "Наше Поисковое"	1
12		IP камера	1
13		Стойки для сушки белья	2

УСЛОВНЫЕ ОБОЗНАЧЕНИЯ:

- границы благоустройства территории
- существующие здания и сооружения
- дороги, проезды асфальтированные
- тротуары
- проектируемое резиновое покрытие
- озеленение, газоны
- уличный светильник
- газонное ограждение
- демонтаж сооружений (при необходимости)
- существующий водопровод
- существующая канализация
- проектируемый наземный электрокабель
- камера видеонаблюдения