


Генеральный план КБДТ:

г. Красногорск, мкр Брусчатый посёлок,
 ул. Центральный проезд, дома 1, 2,
 ул. Лесная, дома 10, 12, 14

В рамках КБДТ запланирована реконструкция существующих детских игровых площадок, обустройство дополнительных парковочных мест, строительство дополнительных пешеходных дорожек, обустройство зоны отдыха, строительство лестницы между домами 10 и 12 по ул. Лесной, замена рожков на существующих опорах освещения, установка камер видеонаблюдения, установка дополнительных опор освещения, обустройство зон для игры в настольный теннис, высадка кустарника и деревьев, установка сфер, препятствующих парковке машин возле подъездов домов.

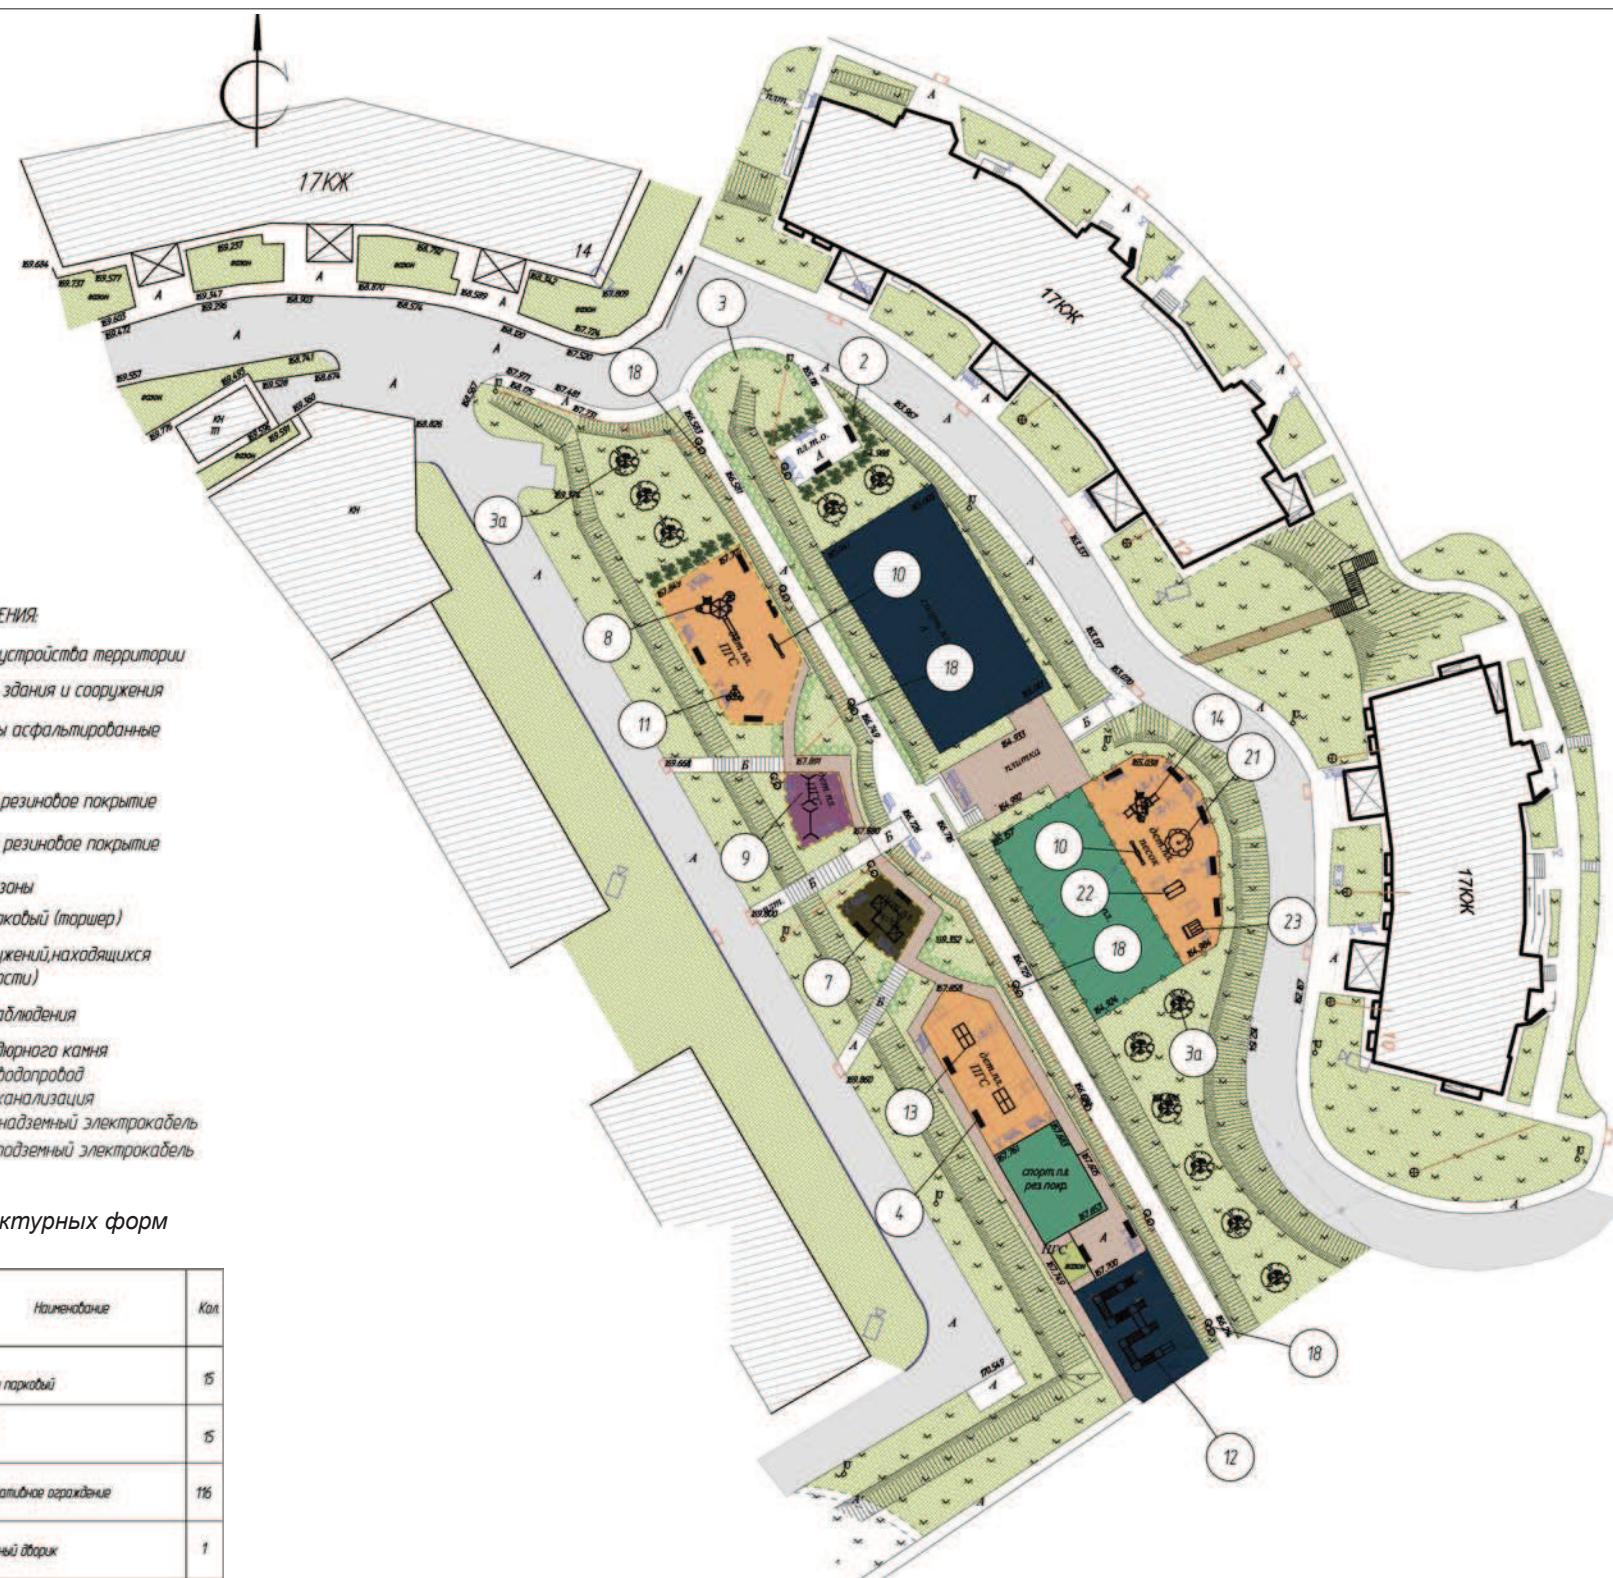

Ведомость малых архитектурных форм и переносных изделий

Поз.	Обозначение	Наименование	Кол
4		Лавка парковой	15
5		Чайка	15
6		Декоративное ограждение	116
7		Песочный дворик	1
8		Игровой комплекс для детей 7-12 лет	1
9		Качели двойные	2
10		Качели-балансир	2
11		Карусель	1
12		Спортивный детский комплекс	1
13		Теннисный стол	2

14		Игровой комплекс для детей 2-4 лет	1
15		Стенд информационный	1
16		Стенд информационный "Наше Подножковье"	1
17		Светильник уличный	14 замена на светодиодные
18		Светильник парковый, торшер новый	10

19		Р-кошка	5
20		Бетонные полусфера антипарковочные	12
21		Лежанка	1
22		Игровая беседка	1
23		Качалка на пружине	1